




<https://www.facebook.com/Bogucianka159-1909014199414563/>

www.bogucianka159.pl


BOGUCIANKA 159

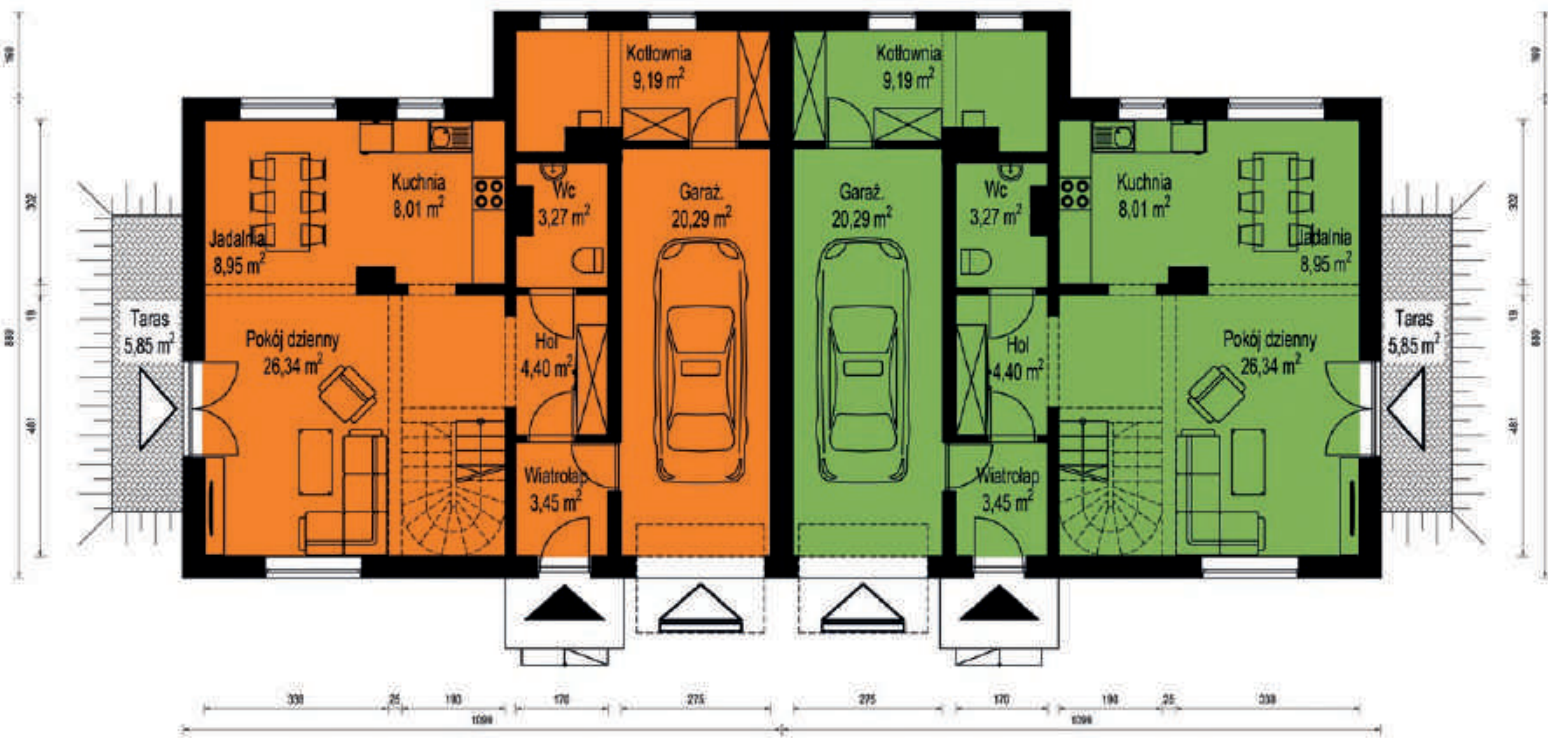

powierzchnia: 83,90

Budynek typu BL / BP parter

Wiatrołap:	3,45
Hol:	4,40
Pokój dzienny:	26,34
Kuchnia:	8,01
Jadalnia:	8,95
WC:	3,27
Kotłownia:	9,19
Garaż:	20,29
Taras:	5,85

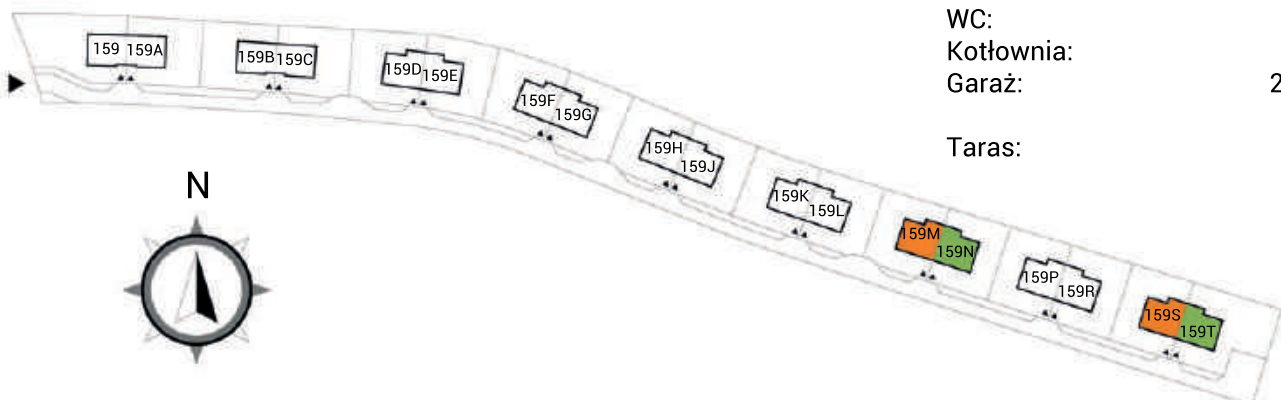

Wymiary rzeczywiste mogą różnić się od podanych na rzucie lokalu. Rzut nie stanowi oferty handlowej w rozumieniu kodeksu cywilnego.



BOGUCIANKA 159



powierzchnia: 71,49

Budynek typu BL / BP poddasze

Hol: 7,58
 Pokój 1: 17,09
 Pokój 2: 12,60
 Garderoba: 1,98
 Łazienka 1: 6,50
 Łazienka 2: 3,52
 Pokój 3: 10,74
 Pokój 4: 11,48

Balkon 1: 6,31
 Balkon 2: 4,67

