





## BOGUCIANKA 159

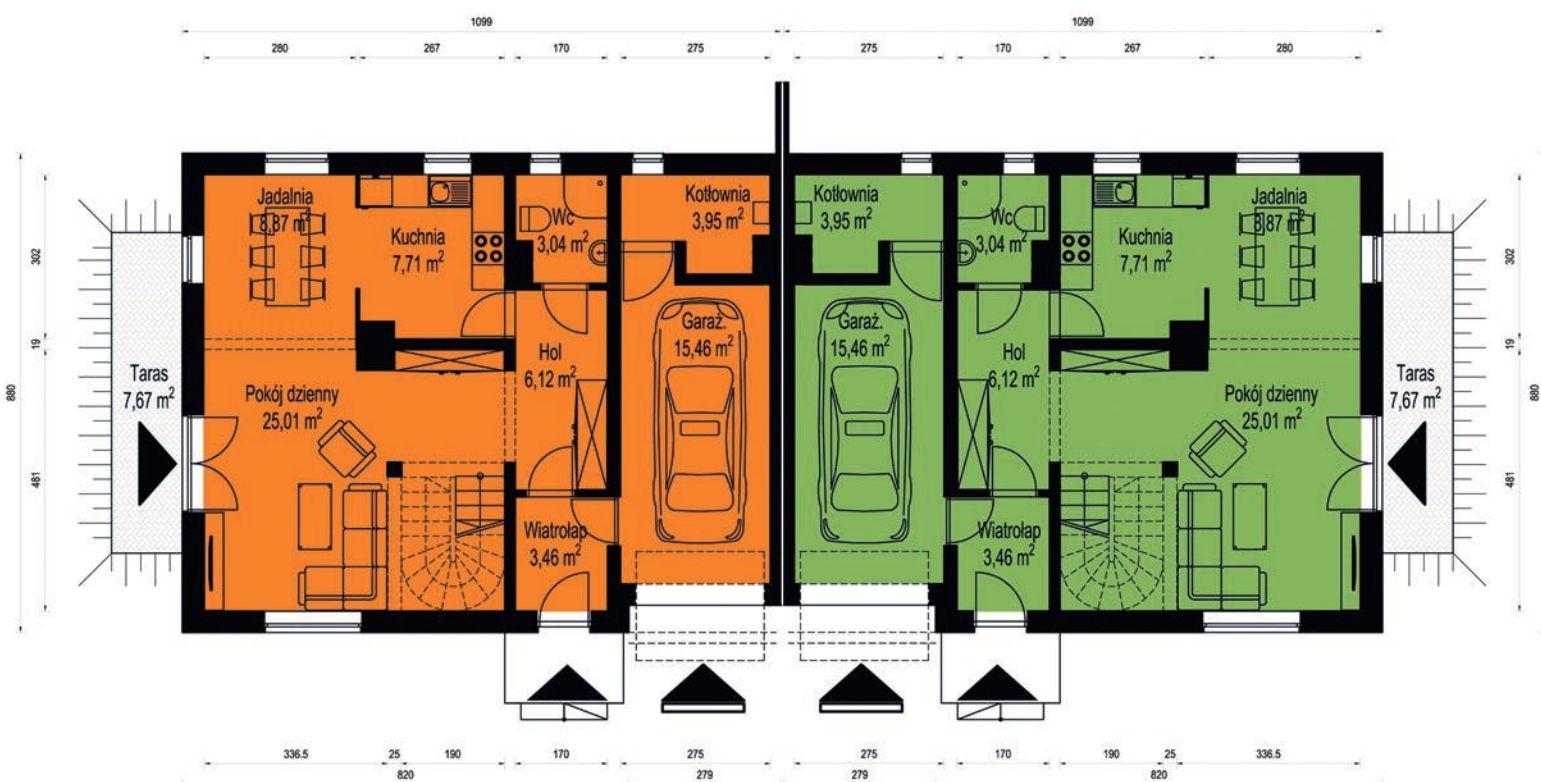

### Budynek typu AL / AP parter

powierzchnia:	73,62
Wiatrołap:	3,46
Hol:	6,12
Pokój dzienny:	25,01
Kuchnia:	7,71
Jadalnia:	8,87
WC:	3,04
Kotłownia:	3,95
Garaż:	15,46
Taras:	7,67

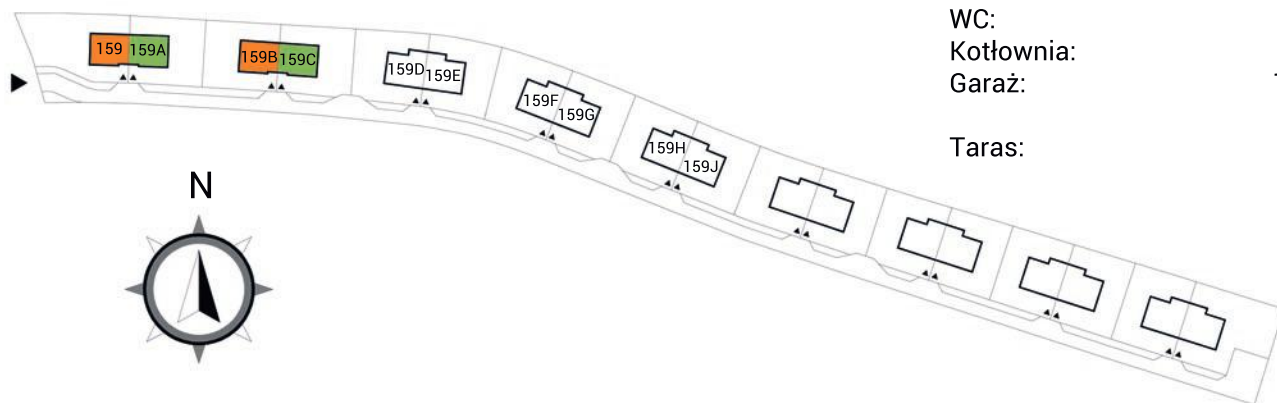




<https://www.facebook.com/Bogucianka159-1909014199414563/>

[www.bogucianka159.pl](http://www.bogucianka159.pl)

## BOGUCIANKA 159

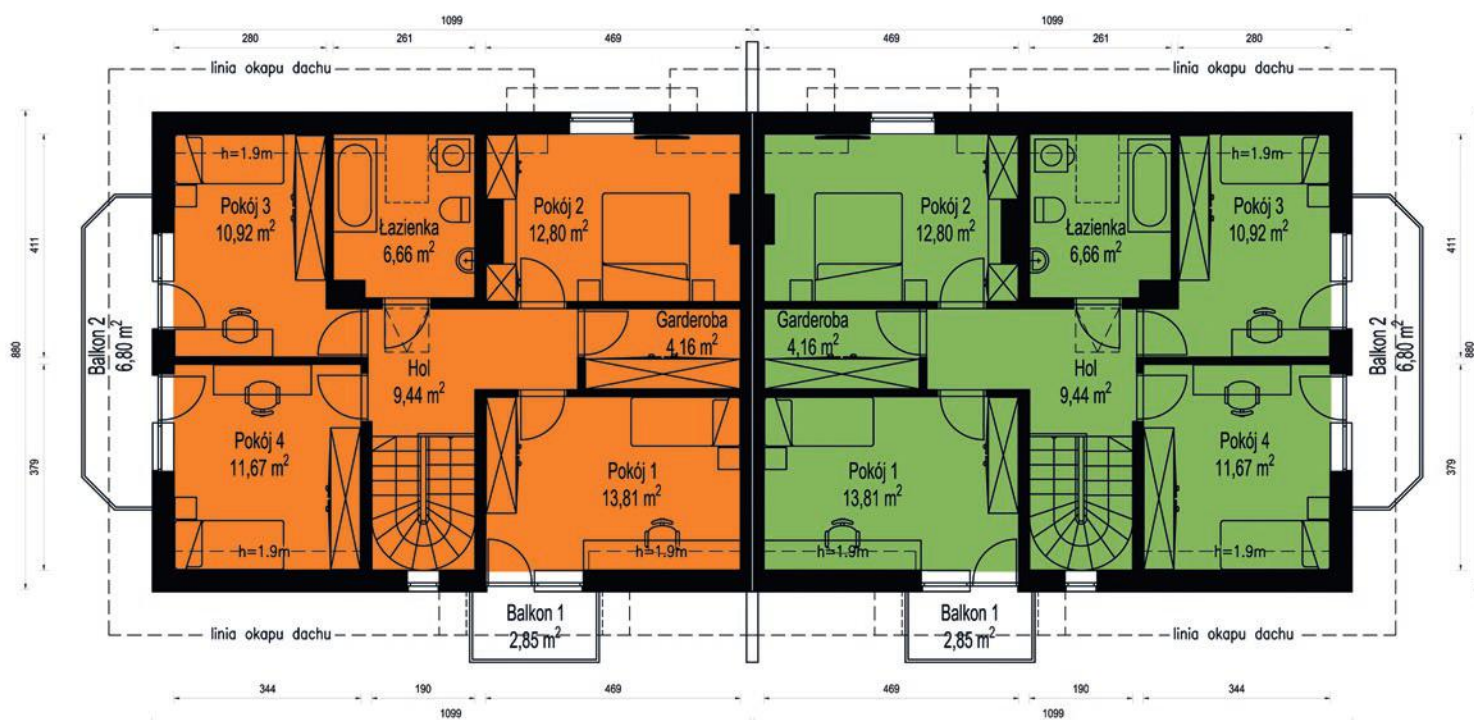


powierzchnia: 69,46

### Budynek typu AL / AP poddasze

Hol: 9,44  
 Pokój 1: 13,81  
 Pokój 2: 12,80  
 Garderoba: 4,16  
 Łazienka: 6,66  
 Pokój 3: 10,92  
 Pokój 4: 11,67

Balkon 1: 2,85  
 Balkon 2: 6,80

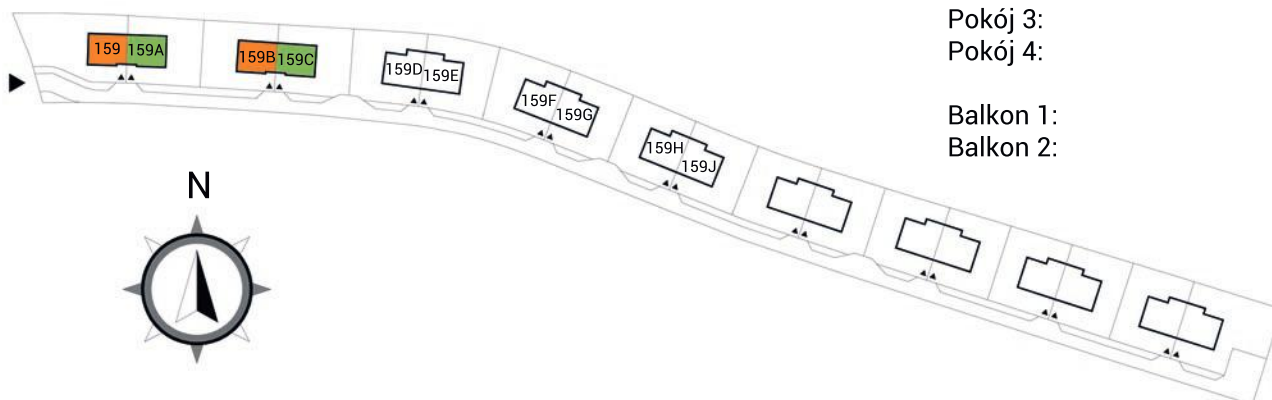

Wymiary rzeczywiste mogą różnić się od podanych na rzucie lokalu. Rzut nie stanowi oferty handlowej w rozumieniu kodeksu cywilnego.